


Nr lokalu:  
L 20


Powierzchnia użytkowa:  
62,88 m<sup>2</sup>

Kondygnacja:  
Piętro 2

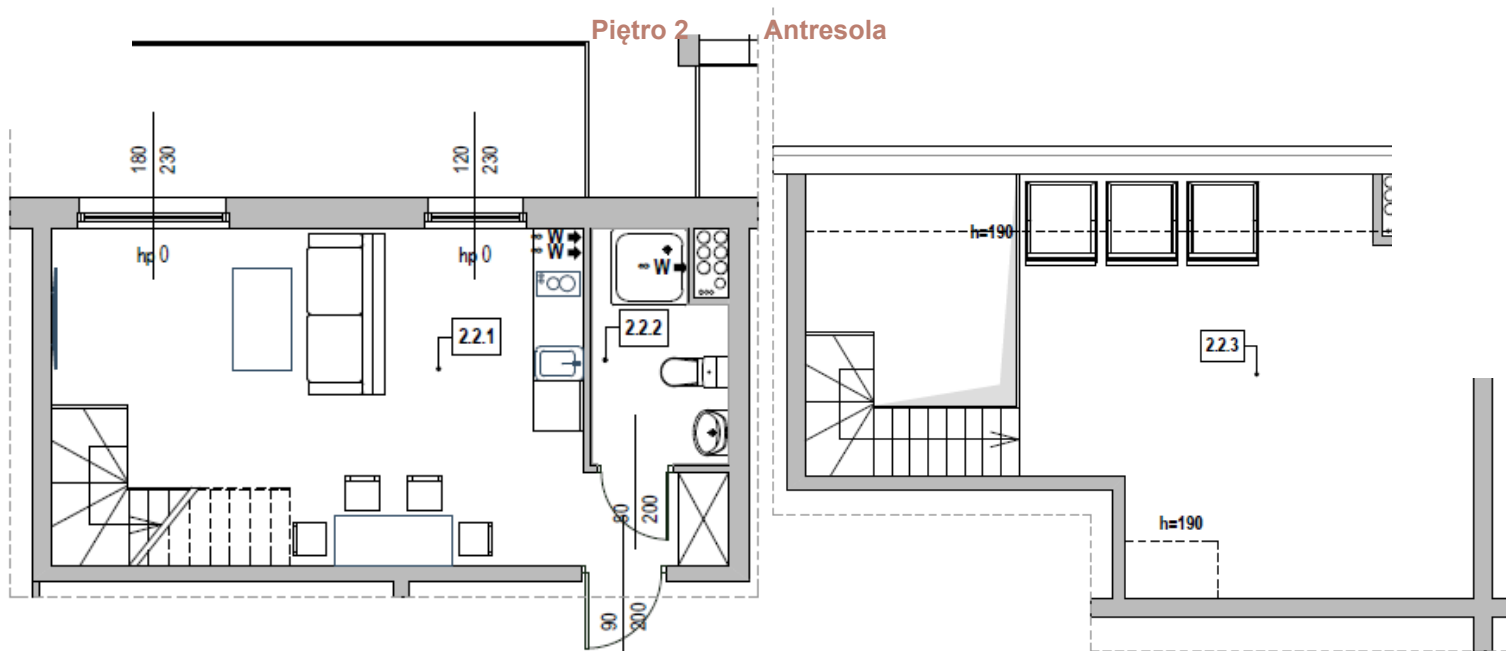

### Pomieszczenia:

Salon z aneksem kuchennym	27,19 m <sup>2</sup>
Łazienka	4,11 m <sup>2</sup>
Antresola	26,06 m <sup>2</sup>
Powierzchnia Użytkowa Pomocnicza Antresoli	5,52 m <sup>2</sup>
Balkon	11,61 m <sup>2</sup>

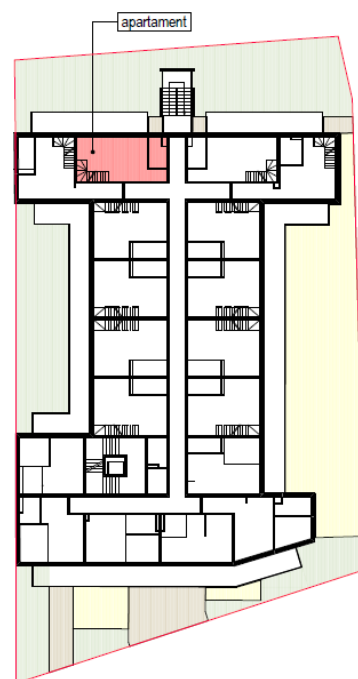

Wskazane w karcie lokalu dane mają charakter poglądowy i nie stanowią oferty handlowej