


Nr lokalu:
L 24


Powierzchnia użytkowa:
58,90 m²

Kondygnacja:
Piętro 2

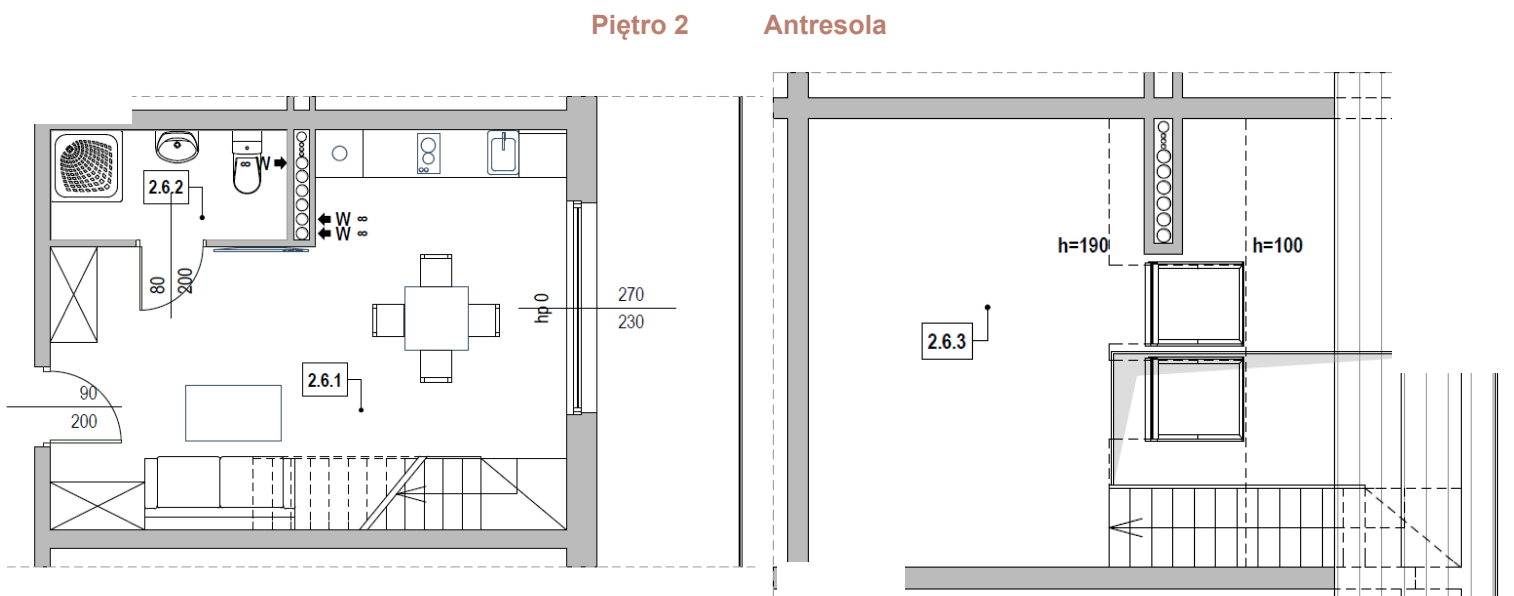

Pomieszczenia:

Salon z aneksem kuchennym	28 m ²
Łazienka	4,11 m ²
Antresola	18,47 m ²
Powierzchnia Użytkowa Pomocnicza Antresoli	8,32 m ²
Balkon	9,52 m ²

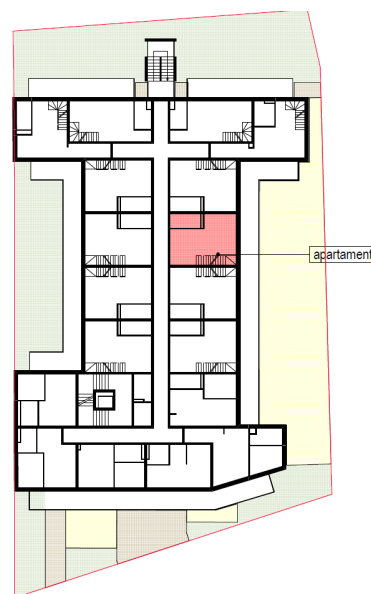

Wskazane w karcie lokalu dane mają charakter poglądowy i nie stanowią oferty handlowej